


# ÚZEMNÝ PLÁN OBCE OPATOVCE NAD NITROU



ZMENY A DOPLNKY č. 2

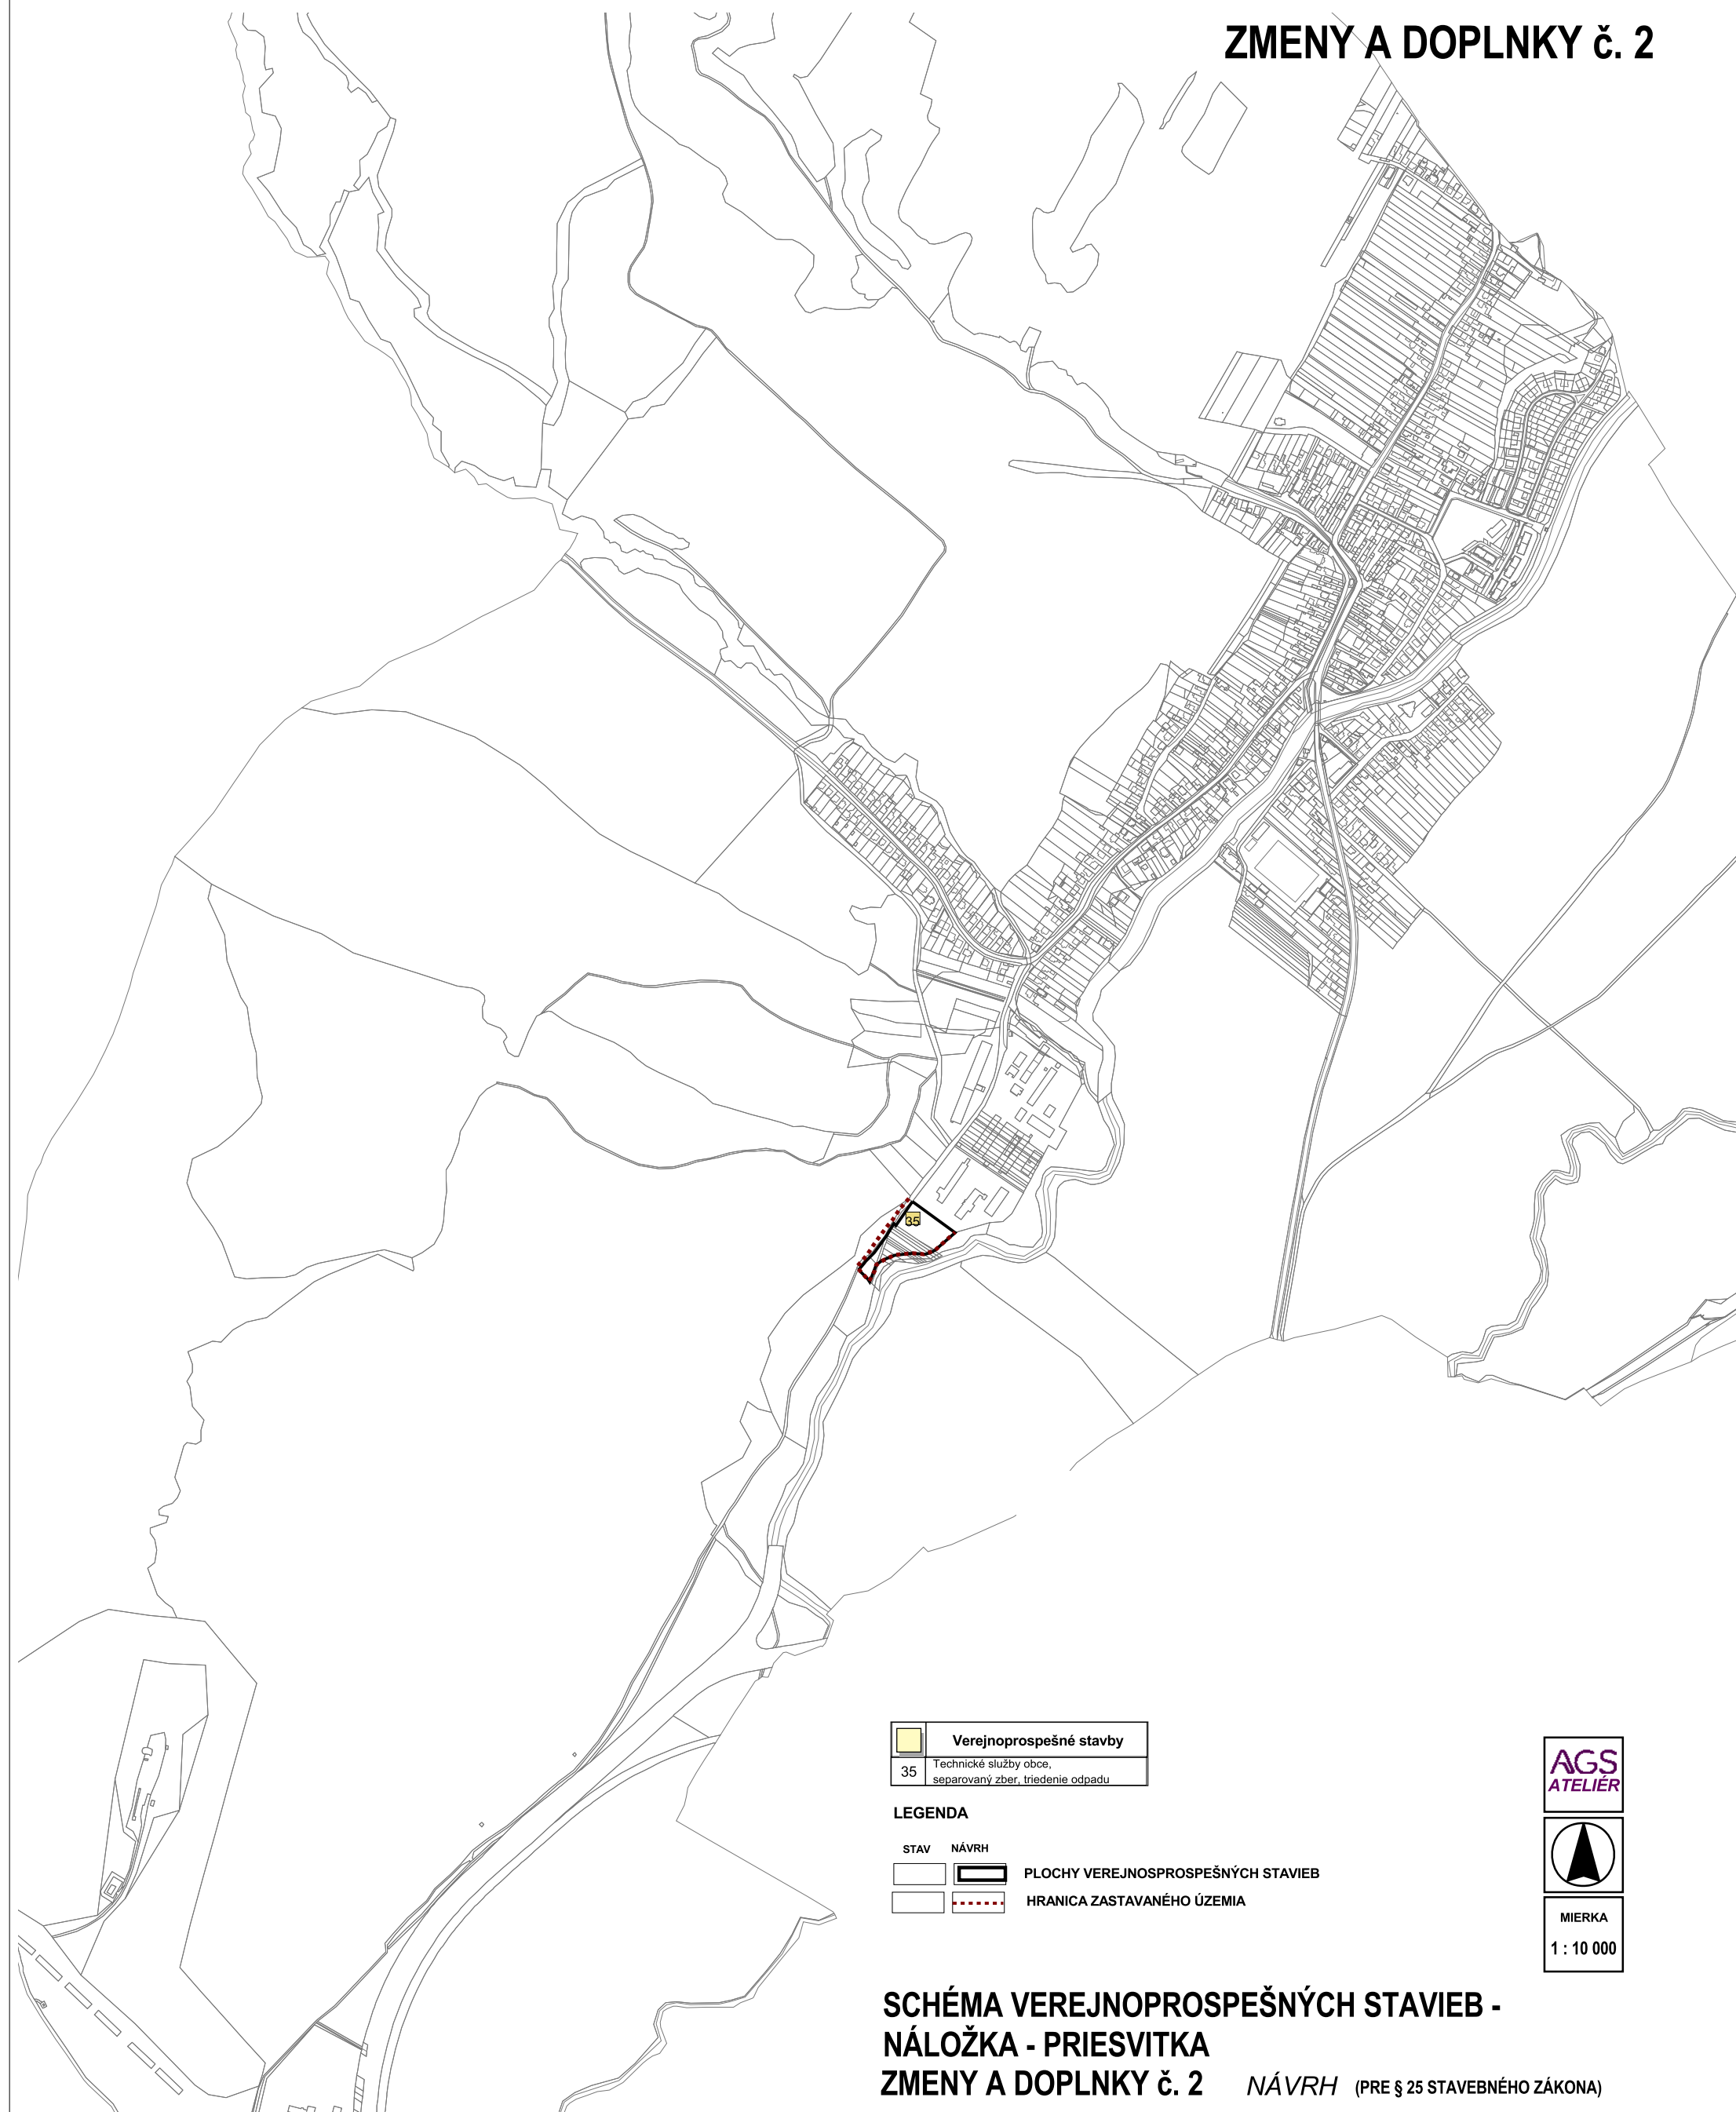

	<b>Verejnoprospešné stavby</b>
35	Technické služby obce, separovaný zber, triedenie odpadu

**LEGENDA**

STAV	NÁVRH	
		PLOCHY VEREJNOSPESŤNÝCH STAVIEB
		HRANICA ZASTAVANÉHO ÚZEMIA

**AGS**  
ATELIÉR



MIERKA  
1 : 10 000

**SCHÉMA VEREJNOSPESŤNÝCH STAVIEB -  
NÁLOŽKA - PRIESVITKA  
ZMENY A DOPLNKY č. 2** *NÁVRH* (PRE § 25 STAVEBNÉHO ZÁKONA)